


ANGÖRING 100°

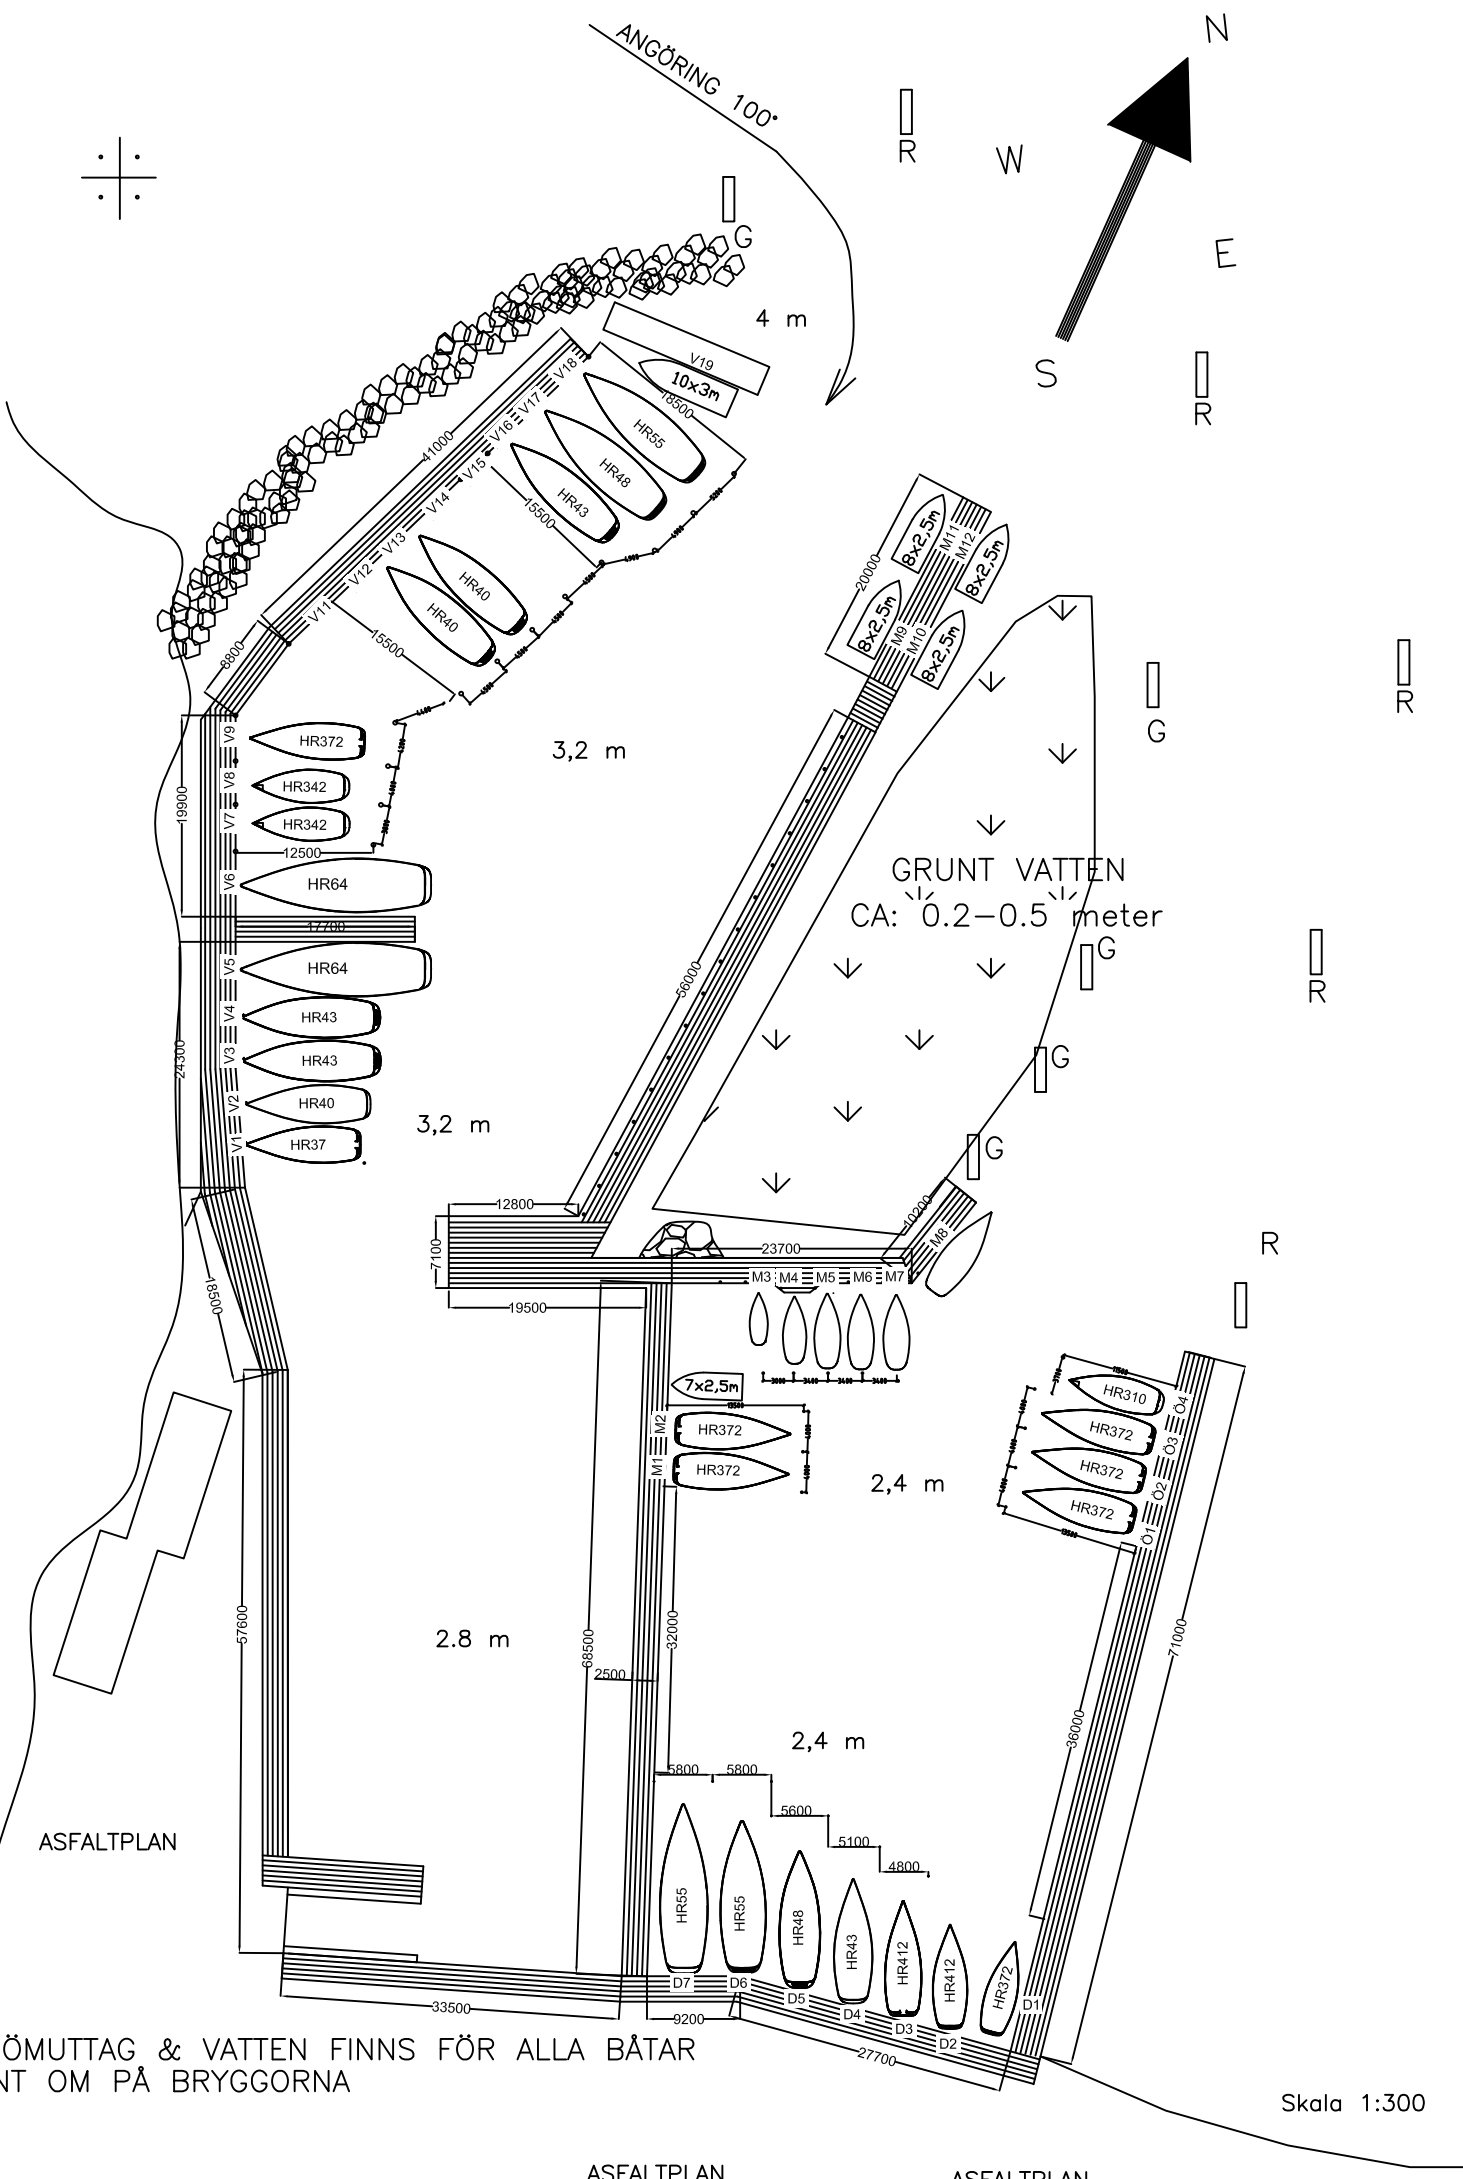

STRÖMUTTAG & VATTEN FINNS FÖR ALLA BÅTAR  
RUNT OM PÅ BRYGGORNA

Skala 1:300

ASFALTPLAN

ASFALTPLAN